



## สัมปทานประกอบกิจการประปา

กระทรวงทรัพยากรธรรมชาติและสิ่งแวดล้อม

พุทธศักราช ๒๕๖๐

ในเขตโครงการจัดสรรที่ดินโฉนดเลขที่ ๗๔๐, ๘๗๑๒๓ และ ๘๗๑๒๔  
ตำบลลำลูกกา อำเภอลำลูกกา จังหวัดปทุมธานี



## สัมปทานประกอบกิจการประปา

### กระทรวงทรัพยากรธรรมชาติและสิ่งแวดล้อม

อาศัยอำนาจตามความในข้อ ๔ ข้อ ๗ และข้อ ๑๑ ตามประกาศของคณะปฏิวัติ ฉบับที่ ๕๘ ซึ่งประกาศ ณ วันที่ ๒๖ มกราคม พุทธศักราช ๒๕๑๕ ประกอบกับพระราชกฤษฎีกาโอนกิจการบริหารและอำนาจหน้าที่ของส่วนราชการให้เป็นไปตามพระราชบัญญัติปรับปรุงกระทรวง ทบวง กรม พ.ศ. ๒๕๔๕ พ.ศ. ๒๕๔๕ มาตรา ๖๓ และมาตรา ๑๖๑ และพระราชกฤษฎีกาแก้ไขบทบัญญัติให้สอดคล้องกับการโอนอำนาจหน้าที่ของส่วนราชการให้เป็นไปตามพระราชบัญญัติปรับปรุงกระทรวง ทบวง กรม พ.ศ. ๒๕๔๕ พ.ศ. ๒๕๔๕ มาตรา ๑๓๑

โดยที่ประกาศของคณะปฏิวัติ ฉบับที่ ๕๘ มีผลบังคับใช้ตามกฎหมายมาเป็นระยะเวลานาน ดังนั้น เพื่อให้เกิดความสอดคล้องเหมาะสมกับสถานการณ์และบริบทต่าง ๆ ที่มีการเปลี่ยนแปลง จึงสมควรให้มีการยกเลิกเงื่อนไขและข้อบังคับบางประการในสัมปทานประกอบกิจการประปา ในเขตโครงการจัดสรรที่ดินโฉนด เลขที่ ๗๔๐, ๘๗๑๒๓ และ ๘๗๑๒๔ ตำบลลำลูกกา อำเภอลำลูกกา จังหวัดปทุมธานี ของบริษัท **วรรณศักดิ์ บ้านและที่ดิน จำกัด** ซึ่งเป็น “ผู้รับสัมปทาน” ที่ได้รับอนุญาตสัมปทานประกอบกิจการประปา จากกระทรวง ทรัพยากรธรรมชาติและสิ่งแวดล้อม โดยรัฐมนตรีว่าการกระทรวงทรัพยากรธรรมชาติและสิ่งแวดล้อม ในฐานะ “ผู้ให้สัมปทาน” เมื่อวันที่ ๑๓ พฤศจิกายน พ.ศ. ๒๕๕๕ อายุสัมปทาน ๕ (ห้า) ปี หรือเมื่อการประปาส่วนภูมิภาค ดำเนินการก่อนสิ้นอายุสัมปทาน หรือเมื่อกรมทรัพยากรน้ำบาดาลไม่อนุญาตให้ใช้น้ำบาดาล **สิ้นสุดอายุ มปทาน เมื่อวันที่ ๑๒ พฤศจิกายน ๒๕๖๐** โดยใช้ความดังต่อไปนี้แทน

กระทรวงทรัพยากรธรรมชาติและสิ่งแวดล้อม โดยรัฐมนตรีว่าการกระทรวงทรัพยากรธรรมชาติและสิ่งแวดล้อม อนุญาตให้ผู้รับสัมปทานต่ออายุสัมปทานประกอบกิจการประปา เพื่อทำการประปาและทำการจำหน่าย ประปาภายใต้ข้อบังคับและเงื่อนไข ดังต่อไปนี้

## ๑. ว่าด้วยลักษณะอายุและการใช้สัมปทาน

ข้อ ๑ โดยสัมปทานนี้ ผู้รับสัมปทานมีสิทธิทำการประปาและทำการจำหน่ายน้ำประปาได้

(๑) ตามข้อบังคับในสัมปทานนี้ และตามข้อบังคับซึ่งผู้ให้สัมปทานจะได้กำหนดในเวลาภายหน้า แทนข้อบังคับซึ่งกำหนดไว้ในสัมปทานนี้

(๒) ตามโครงการ วิธีการ ข้อกำหนดและรายการอื่น ๆ ซึ่งระบุไว้ต่อท้ายสัมปทานนี้ และ

(๓) ภายในเขตท้องที่ซึ่งกำหนดไว้ตามแผนผังต่อท้ายสัมปทาน หรือในเขตท้องที่นอกกว่านั้นตามที่ผู้ให้สัมปทานและผู้รับสัมปทานจะได้ตกลงกันให้ใช้สัมปทานนี้

ข้อ ๒ สัมปทานนี้ออกให้ภายใต้บังคับแห่งกฎหมาย กฎ ข้อบังคับ ระเบียบหรือมาตรฐานเพื่อความปลอดภัยต่าง ๆ ซึ่งใช้บังคับอยู่แล้วในเวลานี้ กับทั้งที่จะได้ประกาศใช้ต่อไปภายหน้า และผู้รับสัมปทานจะอ้างเอาสัมปทานนี้ขึ้นเป็นข้อยกเว้นมิให้ต้องบังคับตามกฎหมาย กฎ ข้อบังคับ ระเบียบหรือมาตรฐานเพื่อความปลอดภัยดังกล่าวนั้นไม่ได้

ข้อ ๓ สัมปทานนี้จะโอนไปยังผู้ใดไม่ได้ เว้นแต่จะได้รับความยินยอมเป็นหนังสือจากผู้ให้สัมปทานเสียก่อน และต้องอยู่ภายใต้บังคับเงื่อนไขซึ่งผู้ให้สัมปทานจะเห็นสมควร เพื่อยังให้กิจการดำเนินไปโดยเรียบร้อย และมีการจำหน่ายน้ำประปาเป็นปกติ

เมื่อผู้รับสัมปทานจะเลิกกิจการเพื่อคืนสัมปทาน ผู้รับสัมปทานจะต้องแจ้งเป็นหนังสือให้ผู้ให้สัมปทานทราบไม่น้อยกว่า ๓๐ (สามสิบ) วัน โดยผู้ให้สัมปทานจะอนุญาตให้ผู้รับสัมปทานเลิกกิจการได้ต่อเมื่อมีผู้รับสัมปทานรายใหม่เข้าดำเนินการแทนผู้รับสัมปทาน ทั้งนี้ เมื่อผู้รับสัมปทานได้รับอนุญาตเป็นหนังสือจากผู้ให้สัมปทานแล้ว จึงจะเลิกกิจการได้

ข้อ ๔ สัมปทานนี้มีกำหนดอายุ ๕ (ห้า) ปี นับแต่วันที่ได้ลงนามในสัมปทานนี้ หรือเมื่อการประปาส่วนภูมิภาคเข้าดำเนินการก่อนสิ้นอายุสัมปทาน หรือเมื่อกรมทรัพยากรน้ำบาดาลไม่อนุญาตให้ใช้น้ำบาดาลแล้วแต่ระยะเวลาใดจะสิ้นสุดก่อน ทั้งนี้ ภายใต้บังคับแห่งความข้อ ๕ และ ๖

ข้อ ๕ หากหน่วยงานของรัฐมีความประสงค์จะซื้อกิจการประปาของผู้รับสัมปทานทั้งหมด ผู้ให้สัมปทานมีสิทธิถอนคืนสัมปทานและอนุญาตให้หน่วยงานของรัฐที่เกี่ยวข้องซื้อกิจการประปานั้น ตามราคาซื้อขายกันในตลาด แต่ต้องแจ้งให้ผู้รับสัมปทานทราบเป็นหนังสือล่วงหน้าไม่น้อยกว่า ๖ (หก) เดือน

ข้อ ๖ ในระหว่างอายุสัมปทานนี้ ผู้ให้สัมปทานมีอำนาจที่จะเพิกถอนสัมปทานเสียได้ ด้วยเหตุหนึ่งเหตุใดดังต่อไปนี้

(๑) เมื่อผู้รับสัมปทานละเลยไม่ก่อสร้างและตั้งโรงงานทำการประปากับเครื่องอุปกรณ์ ให้เสร็จภายในกำหนดเวลาตามข้อ ๙ แต่ทั้งนี้ภายใต้บังคับแห่งเงื่อนไข ซึ่งกำหนดไว้ในข้อ ๑๒

(๒) เมื่อผู้รับสัมปทานละเลยไม่จำหน่ายน้ำประปาเป็นเวลาเกินกว่าสามวัน เว้นแต่การละเลยนั้นเกิดจากเหตุสุดวิสัย

(๒) เมื่อผู้รับสัมปทานละลายไม่จำหน่ายน้ำประปาเป็นเวลาเกินกว่าสามวัน เว้นแต่การละลายนั้นเกิดจากเหตุสุดวิสัย

(๓) เมื่อผู้รับสัมปทานละลายไม่ปฏิบัติตามข้อบังคับ หรือเงื่อนไขข้อหนึ่งข้อใดซึ่งกำหนดไว้ในสัมปทานนี้ หรือต่อท้ายสัมปทานนี้ แต่ทั้งนี้ภายใต้บังคับแห่งเงื่อนไขซึ่งกำหนดไว้ในข้อ ๗

(๔) เมื่อโรงงานทำการประปา เครื่องอุปกรณ์ หรือส่วนหนึ่งส่วนใดอันเป็นส่วนสำคัญของกิจการประปานั้นถูกยึดตามคำพิพากษาของศาล หรือผู้รับสัมปทานถูกศาลสั่งพิทักษ์ทรัพย์เด็ดขาดหรือตกเป็นคนล้มละลาย

ข้อ ๗ เมื่อสัมปทานนี้ได้กำหนดไว้โดยเฉพาะว่า ให้ผู้ให้สัมปทานมีอำนาจปรับผู้รับสัมปทานในกรณีที่ผู้รับสัมปทานละลายไม่ปฏิบัติตามข้อบังคับหรือเงื่อนไขข้อหนึ่งข้อใด ซึ่งกำหนดไว้ในสัมปทาน ผู้ให้สัมปทานจะเพิกถอนสัมปทานนี้ไม่ได้ เว้นแต่ผู้รับสัมปทานยังคงฝ่าฝืนเป็นเวลานานไม่น้อยกว่า ๓๐ (สามสิบ) วัน หรือกว่านั้น ตามแต่ผู้ให้สัมปทานจะเห็นสมควรกำหนดและผู้ให้สัมปทานได้เตือนผู้รับสัมปทานเป็นหนังสือไม่น้อยกว่า ๑๕ (สิบห้า) วัน ก่อนมีคำสั่งเพิกถอนสัมปทาน

ในเมื่อสัมปทานนี้ได้กำหนดไว้โดยเฉพาะว่า ให้ผู้ให้สัมปทานมีอำนาจปรับผู้รับสัมปทานในกรณีที่ผู้รับสัมปทานละลายไม่ปฏิบัติตามข้อบังคับหรือเงื่อนไขข้อหนึ่งข้อใด ซึ่งกำหนดไว้ในสัมปทานนั้น นอกจากกรณีที่ระบุไว้ในข้อ ๖ (๒) และ (๔) ผู้ให้สัมปทานจะปรับผู้รับสัมปทานเป็นเงิน ๑,๐๐๐ (หนึ่งพัน) บาท และปรับเรียงรายวันอีกวันละ ๕๐๐ (ห้าร้อย) บาท ตลอดเวลาที่ผู้รับสัมปทานยังคงฝ่าฝืนอยู่ก็ได้ และผู้ให้สัมปทานจะเพิกถอนสัมปทานไม่ได้ เว้นแต่ผู้รับสัมปทานยังคงฝ่าฝืนอยู่ต่อไปและผู้ให้สัมปทานได้เตือนผู้รับสัมปทานเป็นหนังสือดังกล่าวไว้ในวรรคต้นแล้ว

ข้อ ๘ ในกรณีที่ผู้ให้สัมปทานสั่งปรับผู้รับสัมปทานฐานละลายไม่ปฏิบัติตามข้อบังคับหรือเงื่อนไขข้อหนึ่งข้อใดซึ่งกำหนดไว้ในสัมปทานนี้ให้ผู้รับสัมปทานนำเงินมาชำระภายใน ๓๐ (สามสิบ) วัน นับแต่วันทราบคำสั่ง

## ๒. กฎข้อบังคับว่าด้วยการก่อสร้างการตั้งโรงงานทำการประปา และเครื่องอุปกรณ์และการเริ่มจำหน่ายน้ำประปา

ข้อ ๙ ผู้รับสัมปทานต้องก่อสร้างตั้งโรงงานทำการประปาและเครื่องอุปกรณ์ตามรูปการและวิธีการดังกล่าวไว้ในข้อ ๑ ให้แล้วเสร็จบริบูรณ์ เพื่อที่จะให้เริ่มทำการจำหน่ายน้ำประปาได้ภายใน ๖ (หก) เดือน นับตั้งแต่วันลงนามในสัมปทานนี้

การจัดการเช่นว่านั้นให้รวมถึงการจัดให้มีท่อสาธารณะตามถนนซึ่งกำหนดไว้ในข้อ ๑๗ ด้วย

แต่ผู้รับสัมปทานจะเริ่มทำการก่อสร้างและตั้งโรงงานทำการประปาและเครื่องอุปกรณ์ดังกล่าวโดยมิได้เสนอแผนผังการก่อสร้างการตั้งโรงงานทำการประปาและเครื่องอุปกรณ์พร้อมด้วยรายการ แผนที่แสดงที่ตั้งโรงงานทำการประปา และแผนผังแสดงการขุดดินฝังท่อเอกจำหน่ายน้ำประปา ตลอดจนวิธีติดตั้งเพื่อความสะดวกและความปลอดภัยของคณงานต่ออิฐตีกรรมทรัพยากรน้ำภายใน ๑ (หนึ่ง) เดือน นับตั้งแต่วันลงนามในสัมปทานนี้ และโดยยังมีได้รับอนุมัติจากอิฐตีกรรมทรัพยากรน้ำก่อนนั้นหาได้ไม่

ข้อ ๑๐ ถ้ากิจการใด ๆ ที่ต้องจัดทำในการที่จะสร้างหรือจัดตั้งโรงงานทำการประปาและเครื่องอุปกรณ์ซึ่งเฉพาะอย่างยิ่ง รวมตลอดถึงการขุดดินเพื่อวางท่อเอกใต้ดินนั้น ที่จะต้องกระทำในทางหรือที่สาธารณะหรือภายในเขตทางหรือที่สาธารณะ ให้ผู้รับสัมปทานเสนอวิธีการจัดทำที่ได้วางขึ้นไว้เพื่อป้องกันมิให้กิจการเช่นนั้นกีดขวางการจราจรหรือเป็นอันตรายต่อความปลอดภัยของบุคคลหรือทรัพย์สินต่อผู้ว่าราชการจังหวัดหรือนายอำเภอ หรือองค์กรปกครองส่วนท้องถิ่นแล้วแต่กรณี เพื่อรับอนุญาตเป็นหนังสือเสียก่อน และให้ผู้รับสัมปทานปฏิบัติตามคำสั่งซึ่งเจ้าพนักงานเช่นว่านั้นจะได้สั่งในการนี้

ข้อ ๑๑ ก่อนเริ่มทำการจำหน่ายน้ำประปา ผู้รับสัมปทานต้องแจ้งให้อธิบดีกรมทรัพยากรน้ำส่งเจ้าพนักงานออกไปตรวจโรงงานทำการประปาและเครื่องอุปกรณ์เสียก่อน เมื่อได้รับอนุญาตจากอธิบดีกรมทรัพยากรน้ำเป็นหนังสือแล้ว จึงจะเริ่มทำการจำหน่ายน้ำประปาได้

ถ้าอธิบดีกรมทรัพยากรน้ำเห็นว่า โรงงานทำการประปาหรือเครื่องอุปกรณ์บกพร่องด้วยประการหนึ่งประการใด แต่ความบกพร่องนั้นเล็กน้อยและอาจแก้ไขให้คืนดีได้ภายในเวลาไม่ช้า อธิบดีกรมทรัพยากรน้ำอาจอนุญาตพร้อมกับแจ้งเป็นหนังสือให้ผู้รับสัมปทานแก้ไขสิ่งบกพร่องนั้นเสียภายในเวลาอันสมควร ซึ่งจะได้กำหนดไปในหนังสือนั้นด้วย

ถ้าผู้รับสัมปทานมิได้ปฏิบัติตามคำสั่งจนพ้นกำหนดเวลาในหนังสือแล้ว ก็ให้ถือว่าผู้รับสัมปทานละเลยไม่ปฏิบัติตามคำสั่งนั้น

ข้อ ๑๒ ถ้าผู้รับสัมปทานมิได้ทำการก่อสร้างและตั้งโรงงานทำการประปาและเครื่องอุปกรณ์ให้สำเร็จภายในเวลากำหนดตามที่บังคับไว้ในข้อ ๙ ผู้ให้สัมปทานมีอำนาจจัดการอย่างหนึ่งอย่างใด ดังจะกล่าวต่อไปนี้

(๑) ถ้าการที่ผู้รับสัมปทานละเลยไม่กระทำการนั้นเกิดแต่เหตุสุดวิสัย หรือมีเหตุอันสมควร หรือเกิดแต่การล่าช้าในการรับอนุญาตตามความในข้อ ๙ , ๑๐ หรือ ๑๑ ผู้ให้สัมปทานจะขยายระยะเวลาดังกล่าวไว้ในข้อ ๙ ให้ตามสมควร

(๒) ถ้าในการที่ผู้รับสัมปทานละเลยไม่กระทำการนั้น เพียงแต่ทำให้เริ่มทำการจำหน่ายน้ำประปาไม่ได้ภายในเขตอันเป็นแต่เพียงส่วนน้อยของเขตที่ต้องจำหน่ายน้ำประปา (เช่น เนื่องจากยังวางท่อเอกอีกเล็กน้อยไม่ทันกำหนดก็ดี) หรือจักเริ่มทำการจำหน่ายน้ำประปาภายในเขตทั้งหมดได้ภายในเวลาไม่เกินกว่า ๑ (หนึ่ง) เดือนนับตั้งแต่วันที่กำหนดไว้ในข้อ ๙ สิ้นสุดลงแล้วก็ดี ผู้ให้สัมปทานจะปรับผู้รับสัมปทานวันละ ๕๐๐ (ห้าร้อย) บาท ตลอดเวลาที่ไม่ได้กระทำการนั้นก็ได้

(๓) ในกรณีอื่น ผู้ให้สัมปทานมีสิทธิเพิกถอนสัมปทานเสียได้

### ๓. กฎข้อบังคับว่าด้วยการบำรุงรักษาและกิจการที่เพิ่มขึ้นใหม่

ข้อ ๑๓ ผู้รับสัมปทานต้องบำรุงรักษาโรงงานทำการประปาและเครื่องอุปกรณ์ให้อยู่ในลักษณะที่ใช้การได้ดี และไม่เป็นอันตรายต่อความปลอดภัยของลูกจ้างและคนงานของผู้รับสัมปทานหรือประชาชน

ถ้าปรากฏว่าในระหว่างอายุของสัมปทานนี้ โรงงานทำการประปาและเครื่องอุปกรณ์ใช้การไม่ได้ดีหรือไม่ปลอดภัยด้วยประการใด ๆ ผู้ให้สัมปทานมีอำนาจที่จะสั่งให้ผู้รับสัมปทานซ่อมแซมตามที่จำเป็นตามรายการที่ผู้ให้สัมปทานกำหนดให้ภายในเวลาที่ผู้ให้สัมปทานจะได้กำหนด ถ้าผู้รับสัมปทานไม่ปฏิบัติตามคำสั่งเช่นว่านั้นภายในเวลาที่กำหนดไว้ ผู้ให้สัมปทานจะปรับผู้รับสัมปทานเป็นเงินไม่เกิน ๑,๐๐๐ (หนึ่งพัน) บาท และปรับเรียงรายวันอีกเป็นเงินวันละ ๕๐๐ (ห้าร้อย) บาท ตลอดเวลาที่ผู้รับสัมปทานมิได้ปฏิบัติให้เป็นไปตามคำสั่งก็ได้

ในกรณีที่สภาพของโรงงานทำการประปาและเครื่องอุปกรณ์อาจเป็นภัยอันตรายแก่ชีวิตลูกจ้างหรือ  
 คนงานของผู้รับสัมปทานหรือประชาชนนั้น ให้อธิบดีกรมทรัพยากรน้ำมีอำนาจสั่งให้ผู้รับสัมปทานหยุดการเดินเครื่อง  
 จนกว่าผู้รับสัมปทานจะได้ทำการซ่อมแซมตามที่จำเป็นให้กลับปลอดภัยตามเดิม

ข้อ ๑๔ ผู้รับสัมปทานจะทำการซ่อมแซมหรือเปลี่ยนแปลงสิ่งสำคัญอย่างหนึ่งอย่างใดแก่โรงงาน  
 ทำการประปาหรือเครื่องอุปกรณ์ต้องได้รับความเห็นชอบเป็นหนังสือจากผู้ให้สัมปทานก่อนจึงจะดำเนินการได้  
 อนึ่ง กรณีจะเป็นประการใดก็ตาม ถ้าการซ่อมแซมหรือเปลี่ยนแปลงนั้นต้องเป็นไปตามข้อบังคับซึ่งผู้ให้สัมปทาน  
 จะได้ออกเป็นคราว ๆ ไป ว่าจะต้องได้รับความเห็นชอบจากผู้ให้สัมปทานแล้ว ผู้รับสัมปทานก็จะต้องได้รับ  
 ความเห็นชอบจากผู้ให้สัมปทานก่อนจึงจะดำเนินการได้เช่นเดียวกัน

ผู้รับสัมปทานจะวางท่อเอกส่งและจำหน่ายน้ำประปาภายในเขตสัมปทานเพิ่มจากที่กำหนดไว้ต่อท้าย  
 สัมปทานนี้โดยมิต้องแจ้งล่วงหน้าก็ได้ แต่จะต้องเสนอแผนผังอีกฉบับหนึ่งแสดงการวางท่อเอกที่เพิ่มขึ้นนั้นต่อ  
 กรมทรัพยากรน้ำไม่น้อยกว่า ๑ (หนึ่ง) เดือน ก่อนวันเริ่มจำหน่ายน้ำประปาตามท่อเอกที่ได้เพิ่มขึ้น และจะต้อง  
 ปฏิบัติการให้เป็นไปตามข้อ ๑๐ ด้วย

ถ้าอธิบดีกรมทรัพยากรน้ำเห็นว่าควรแก้ไขการเปลี่ยนแปลงและการเพิ่มท่อเอกดังกล่าวแล้วข้างต้นนั้น  
 ก็มีอำนาจที่จะแจ้งเป็นหนังสือให้ผู้รับสัมปทานแก้ไขเสียก่อนภายในเวลาอันสมควร ซึ่งกำหนดไว้ในหนังสือ  
 แจ้งความนั้น

ข้อ ๑๕ ผู้รับสัมปทานจะต้องเปลี่ยนแปลงโรงงานทำการประปาหรือเครื่องอุปกรณ์ในกรณีดังต่อไปนี้

(๑) ถ้าปรากฏว่าเครื่องจักร เครื่องกรอง เครื่องกรองและที่เก็บน้ำประปาในกิจการประปาเครื่องหนึ่ง  
 หรือหลายเครื่องไม่สามารถจำหน่ายน้ำประปาได้เพียงพอตามความต้องการที่จะใช้ในเขตสัมปทาน ผู้ให้สัมปทาน  
 มีอำนาจสั่งเป็นหนังสือไปยังผู้รับสัมปทานให้เพิ่มกำลังการจำหน่ายน้ำภายในเวลาอันสมควร ไม่น้อยกว่า ๘ (แปด)  
 เดือน ตามที่จะได้กำหนดไว้ในคำสั่งนั้น

ถ้าผู้รับสัมปทานได้รับคำสั่งแล้วไม่ปฏิบัติให้เป็นไปตามคำสั่งนั้นภายในเวลาที่กำหนด และไม่มีเหตุอันควร  
 เปลี่ยนแปลงคำสั่งนั้น ผู้ให้สัมปทานจะปรับผู้รับสัมปทานเป็นเงินวันละ ๕๐๐ (ห้าร้อย) บาท ทุกวันจนกว่าจะได้  
 ปฏิบัติตามคำสั่งนั้นก็ได้

(๒) ถ้าหน่วยงานของรัฐมีความประสงค์จะก่อสร้างหรือขยายทางหรือที่สาธารณะใด ๆ ผู้รับสัมปทาน  
 จะต้องย้ายเครื่องอุปกรณ์อันอยู่ในที่สาธารณะ ซึ่งกีดขวางการก่อสร้างหรือการขยายนั้นตามคำร้องขอของหน่วยงาน  
 ของรัฐที่เกี่ยวข้องโดยไม่คิดค่าใช้จ่ายใด ๆ ทั้งสิ้น

(๓) ถ้าบุคคลผู้ใดร้องขอให้ผู้รับสัมปทานย้ายเครื่องอุปกรณ์ ซึ่งกีดขวางทางเข้าสู่บ้านหรือที่ดิน ไม่ว่า  
 ทางนั้นจะมีอยู่ก่อนหรือได้ก่อสร้างขึ้นภายหลังการติดตั้งเครื่องอุปกรณ์นั้นก็ดี เมื่อหน่วยงานของรัฐที่เกี่ยวข้อง  
 ได้อนุมัติคำร้องขอนั้นแล้ว ผู้รับสัมปทานจะต้องย้ายเครื่องอุปกรณ์นั้นโดยไม่คิดค่าใช้จ่ายใด ๆ ทั้งสิ้น

(๔) ถ้าหน่วยงานของรัฐที่เกี่ยวข้องร้องขอให้ผู้รับสัมปทานวางท่อเอก ซึ่งมีได้กำหนดไว้ในสัมปทาน  
 ในทางหรือที่สาธารณะอันตั้งอยู่ภายในเขตสัมปทาน ผู้รับสัมปทานจะต้องปฏิบัติตามคำสั่งนั้น แต่หน่วยงานของรัฐ  
 จะต้องชดใช้ค่าใช้จ่ายในการวางท่อนั้นให้แก่ผู้รับสัมปทานในราคาตามความเป็นจริง

#### ๔. ข้อบังคับว่าด้วยการดำเนินกิจการ

ข้อ ๑๖ ผู้รับสัมปทานต้องจำหน่ายน้ำประปาให้แก่บุคคลผู้ร้องขอใช้น้ำประปาภายในเขตสัมปทาน ถ้าบ้านเรือนหรือสถานที่ซึ่งจะต้องจำหน่ายน้ำประปานั้นอยู่ภายในระยะ.....เมตร จากท่อเอกจำหน่ายน้ำประปา โดยผู้รับสัมปทานจะต้องทำการวางท่อติดต่อให้เพียงถึงเขตที่บ้านเรือนหรือสถานที่เช่นว่านั้นโดยไม่คิดค่าวางท่อ และค่าใช้จ่ายใด ๆ ทั้งสิ้น แต่ถ้าระหว่างท่อเอกจำหน่ายน้ำประปากับเขตที่บ้านเรือนหรือสถานที่นั้นมีระยะเกินกว่า.....เมตร ผู้รับสัมปทานอาจเรียกจ่ายค่าวางท่อเฉพาะส่วนที่ต่อจากรยะ.....เมตร จากท่อเอกจำหน่ายน้ำประปาจากผู้ขอใช้น้ำประปาได้

ข้อ ๑๗ ผู้รับสัมปทานต้องจำหน่ายน้ำประปาและติดตั้งเครื่องอุปกรณ์ในการให้มีท่อสาธารณะตามถนน อันอยู่ในเขตสัมปทาน ซึ่งผู้รับสัมปทานวางท่อเอกไปแล้ว รวมทั้งทำการซ่อมแซมให้คงดีอยู่เสมอโดยไม่คิดค่าใช้จ่ายใด ๆ ทั้งสิ้น เป็นจำนวน.....ท่อ ท่อสาธารณะที่ติดตั้งขึ้นนั้นต้องให้ประชาชนรับน้ำประปาได้ตลอดเวลา ไม่ว่าจะเก็บหรือไม่เก็บเงินค่าน้ำประปากก็ตาม

จำนวนท่อสาธารณะดังกล่าวข้างต้น ผู้ให้สัมปทานจะขอเพิ่มได้ทุกระยะ ๑ (หนึ่ง) ปี ตามส่วนของจำนวนน้ำที่ได้ขายได้โดยถือจำนวนท่อสาธารณะในวรรคต้น และจำนวนเงินที่ขายน้ำประปาได้ในปีแรกและปีต่อ ๆ ไป เป็นเกณฑ์คำนวณ เมื่อผู้รับสัมปทานขายน้ำประปาได้ลดน้อยลงก็มีสิทธิที่จะขอลดจำนวนท่อสาธารณะได้โดยวิธีอย่างเดียวกัน

นอกจากท่อสาธารณะแล้ว ผู้รับสัมปทานต้องจัดให้มีท่อสำหรับใช้ดับเพลิงได้ตามที่ผู้ให้สัมปทานจะสั่งให้มีตามความจำเป็น ณ ที่ซึ่งมีท่อเอกอยู่แล้ว น้ำประปาที่ใช้ในการดับเพลิงหรือทดลองหรือซ่อมทำการดับเพลิง ผู้รับสัมปทานต้องไม่คิดค่าน้ำประปา

ถ้าท่อสาธารณะหรือท่อสำหรับใช้ในการดับเพลิงก็ดี ชำรุดหรือเกิดชำรุดขึ้นหรือซึ่งอยู่ในสภาพซึ่งไม่สามารถใช้การได้ทันที เมื่อผู้ว่าราชการจังหวัด นายอำเภอ หรือองค์การปกครองส่วนท้องถิ่นแจ้งให้ผู้รับสัมปทานทราบเป็นหนังสือแล้ว ผู้รับสัมปทานต้องจัดทำให้การใช้ได้ดีภายในเวลา ๔๘ (สี่สิบแปด) ชั่วโมงนับตั้งแต่วันที่ส่งหนังสือแจ้งความนั้น ถ้าผู้รับสัมปทานละเลยไม่ปฏิบัติตาม ผู้ให้สัมปทานจะปรับผู้รับสัมปทานเป็นเงินวันละ ๕๐๐ (ห้าร้อย) บาท ต่อจุดที่ชำรุดจนกว่าจะได้ทำการแก้ไขให้แล้วเสร็จก็ได้

ข้อ ๑๘ เว้นแต่ผู้ให้สัมปทานจะได้วางวิธีกำหนดปริมาณและอัตราค่าน้ำไว้เป็นอย่างอื่นผู้รับสัมปทานต้องติดตั้งมาตรวัดน้ำวัดเป็นลูกบาศก์เมตร ซึ่งเดินโดยถูกต้องให้แก่ผู้ใช้น้ำประปาและให้เป็นหน้าที่ของผู้รับสัมปทานที่จะรักษามาตรวัดน้ำซึ่งติดตั้งไว้ให้นั้นให้เดินถูกต้องอยู่เสมอ

มาตรวัดน้ำใดเดินช้าหรือเร็วไปกว่าอัตราร้อยละ ๓ ให้ถือว่ามาตรวัดน้ำนั้นเดินไม่ถูกต้อง ทั้งนี้ผู้ให้สัมปทานมีอำนาจสั่งให้ผู้รับสัมปทานจัดการซ่อมแซม แก้ไข หรือเปลี่ยนใหม่ทดแทนได้ โดยผู้รับสัมปทานจะต้องดำเนินการให้แล้วเสร็จภายใน ๓ (สาม) วัน นับจากวันที่ได้รับแจ้ง

ข้อ ๑๙ ผู้รับสัมปทานต้องจำหน่ายน้ำประปาตลอดเวลา ๒๔ (ยี่สิบสี่) ชั่วโมงทุกวัน ถ้าผู้รับสัมปทานไม่จำหน่ายน้ำประปาในวันหนึ่งวันใดหรือหลายวัน เว้นแต่ในกรณีเหตุสุดวิสัยหรือตามความในข้อ ๑๔ ผู้ให้สัมปทานมีอำนาจปรับผู้รับสัมปทานเป็นเงินวันละ ๑,๐๐๐ (หนึ่งพัน) บาท แต่ในกรณีเช่นนี้จะปรับตามข้อ ๑๗ อีกโสดหนึ่งไม่ได้

ผู้รับสัมปทานจะหยุดการจำหน่ายน้ำประปาในเวลาหนึ่งเวลาใดต้องแจ้งให้ผู้ใช้น้ำทราบล่วงหน้าตามสมควร

ข้อ ๒๐ ในกรณีที่ผู้รับสัมปทานติดตั้งมาตรวัดน้ำ ผู้รับสัมปทานจะคิดค่าน้ำประปาจากผู้ใช้น้ำ ลูกบาศก์เมตรละไม่เกิน ๕.๐๐ (ห้า) บาท

อัตราค่าน้ำประปาดังกล่าวนี้นี้ ผู้รับสัมปทานจะตั้งค่าน้ำประปาอย่างต่ำไว้ไม่เกินเดือนละ ..... บาท ก็ได้ ถ้าผู้รับสัมปทานจะขายน้ำปลีกให้แก่ผู้ใช้น้ำประปาแล้ว จะต้องคิดราคาไม่เกิน ..... บาทต่อลูกบาศก์เมตร ผู้รับสัมปทานจะคิดค่ารักษามาตรวัดน้ำจากผู้ใช้น้ำได้ตามอัตราต่อไปนี้

สำหรับเครื่องขนาด  $\varnothing$  ๑/๒ นิ้ว ไม่เกินเครื่องละ ..... ๖.๐๐ (หก) ..... บาทต่อเดือน  
 สำหรับเครื่องขนาด  $\varnothing$  ๓/๔ นิ้ว ไม่เกินเครื่องละ ..... ๙.๐๐ (เก้า) ..... บาทต่อเดือน  
 สำหรับเครื่องขนาด  $\varnothing$  ๑ นิ้ว ไม่เกินเครื่องละ ..... ๑๕.๐๐ (สิบห้า) ..... บาทต่อเดือน

ข้อ ๒๑ อัตราค่าน้ำประปาซึ่งกำหนดไว้ในข้อ ๒๐ นั้นอาจเปลี่ยนแปลงได้ตามเกณฑ์ ดังต่อไปนี้

(๑) ในกรณีที่ค่าใช้จ่ายในการทำน้ำประปาได้เพิ่มขึ้น ผู้รับสัมปทานอาจจะเพิ่มอัตราค่าจำหน่ายน้ำประปาขึ้นจากอัตราที่ใช้อยู่ได้ตามส่วนมากและน้อย แต่ต้องได้รับอนุญาตเป็นหนังสือจากผู้ให้สัมปทานเสียก่อน

(๒) เมื่อสิ้นระยะเวลา ๓ (สาม) ปี นับตั้งแต่วันลงนามในสัมปทานนี้ ถ้าองค์กรปกครองส่วนท้องถิ่น หรือผู้ใช้น้ำร้องขอมายังผู้ให้สัมปทานให้เปลี่ยนอัตราหรือวิธีคิดค่าน้ำประปา ผู้ให้สัมปทานมีอำนาจจะพิจารณา และถ้าเป็นที่พอใจว่าการเปลี่ยนอัตราค่าน้ำประปาหรือการแก้ไขวิธีคิดค่าน้ำประปานั้นเป็นการสมควร โดยเหตุที่พฤติการณ์อันเป็นบรรทัดฐานที่ได้กำหนดอัตราหรือวิธีคิดค่าน้ำประปาอันใช้อยู่ได้เปลี่ยนแปลงไป ก็ให้มีอำนาจสั่งเป็นหนังสือให้ใช้อัตราและวิธีคิดค่าน้ำใหม่แทนได้ ตามที่ผู้ให้สัมปทานจะเห็นเป็นการยุติธรรมและสมควร คำสั่งนั้นผู้รับสัมปทานจะต้องปฏิบัติตาม

ถ้าผู้รับสัมปทานประสงค์จะลดอัตราค่าน้ำประปา ก็มีสิทธิจะลดค่าน้ำประปาได้ไม่ว่าในเวลาใด แต่ต้องแจ้งให้ผู้ให้สัมปทานทราบล่วงหน้าเป็นหนังสือไม่น้อยกว่า ๑๕ (สิบห้า) วัน

ข้อ ๒๒ ผู้รับสัมปทานต้องจัดให้ลูกจ้างหรือคนงานของผู้รับสัมปทาน ซึ่งมีหน้าที่เข้าไปในบ้านเรือน หรือสถานที่ของบุคคล สวมเครื่องแบบหรือติดเครื่องหมายของผู้รับสัมปทานเพื่อให้สังเกตได้ง่าย

ข้อ ๒๓ เมื่อเปิดทำการจำหน่ายน้ำประปาแล้ว ผู้รับสัมปทานต้องส่งรายงานการประปาประจำวันหรือประจำเดือนและรายงานประจำปี ตามแบบที่แนบท้ายสัมปทานนี้ หรือตามแบบที่จะได้บัญญัติขึ้นในภายหลังด้วย

เมื่อเกิดอุบัติเหตุ เช่น การระเบิด อัคคีภัย การตายหรือบาดเจ็บ อันเนื่องมาจากการดำเนินการประปาของผู้รับสัมปทาน ผู้รับสัมปทานจะต้องรายงานให้กรมทรัพยากรน้ำทราบโดยเร็วที่สุด ถ้าผู้รับสัมปทานมิได้แจ้งให้กรมทรัพยากรน้ำทราบถึงอุบัติเหตุดังกล่าวแล้ว ผู้ให้สัมปทานอาจปรับผู้รับสัมปทานเป็นเงินครั้งละไม่เกิน ๑,๐๐๐ (หนึ่งพัน) บาท

ข้อ ๒๔ ผู้รับสัมปทานต้องเสนอรายงานต่อผู้ให้สัมปทานภายในวันที่ ๓๑ มีนาคม ของทุกปี โดยแสดงกิจการของตนอันได้ทำมาตั้งแต่วันที่ ๑ มกราคม ถึงวันที่ ๓๑ ธันวาคม ของปีที่ผ่านมาแล้วลงไว้ในบัญชีต่อท้ายสัมปทานนี้ หรือในกรณีที่มีการเปลี่ยนแปลงทางบัญชี ผู้รับสัมปทานจะต้องรายงานให้ผู้ให้สัมปทานทราบภายใน ๓๐ (สามสิบ) วัน นับแต่วันที่ที่มีการเปลี่ยนแปลง



รายงานการแสดงกิจการของผู้รับสัมปทานในบัญชีต่อท้ายสัมปทานอย่างน้อยต้องประกอบด้วย

(๑) จำนวนหน่วยน้ำประปาคิดเป็นหน่วยลูกบาศก์เมตร ซึ่งได้ทำขึ้นในรอบปีนั้น

(๒) บัญชีแสดงฐานะการเงินและงบการเงินตามมาตรฐานการบัญชีที่กำหนดไว้ในกฎหมายว่าด้วยการบัญชี

ข้อ ๒๕ การจ่ายเงินปันผลจากกำไรสุทธิจะกระทำต่อเมื่อมีการกันสำรองตามกฎหมายไว้ ร้อยละ ๑๐ ของกำไรสุทธิประจำปีแล้ว กำไรที่เหลือภายหลังการจ่ายปันผลให้ออนไปบัญชีกำไรสะสมที่ยังไม่ได้จัดสรร

ข้อ ๒๖ กำไรสะสมที่สำรองตามกฎหมายให้กันไว้เป็นเงินสดโดยนำฝากประจำไว้ที่ธนาคาร แต่ถ้ามีเกินกว่าร้อยละ ๑๐ ของทุนจดทะเบียนที่ชำระแล้ว จะเอาเงินจำนวนที่เกินนี้ไปลงทุนซื้อพันธบัตรหรือตราสารการเงินอื่นเพื่อหาผลประโยชน์ได้ แต่การลงทุนนี้จะต้องได้รับความเห็นชอบจากผู้ให้สัมปทานก่อน

ข้อ ๒๗ การตรวจสอบบัญชีของผู้รับสัมปทาน ผู้ตรวจบัญชี (Auditor) จะต้องเป็นผู้สอบบัญชีที่ได้รับอนุญาตตามกฎหมายว่าด้วยวิชาชีพบัญชี และได้รับความเห็นชอบจากอธิบดีกรมทรัพยากรน้ำ

ข้อ ๒๘ กรณีผู้ให้สัมปทานเห็นว่ามีความผิดปกติหรือเหตุอันกระทบกระเทือนถึงความปลอดภัยของประชาชน อันเนื่องมาแต่การดำเนินกิจการของผู้รับสัมปทานในส่วนที่เกี่ยวกับหลักวิชาการของการประปาหรือคุณภาพของน้ำ ไม่เป็นที่ปลอดภัยแก่ผู้บริโภค ผู้ให้สัมปทานมีสิทธิที่จะสั่งให้ผู้รับสัมปทานดำเนินการแก้ไขหรือป้องกันตามที่ผู้ให้สัมปทานจะเห็นสมควร ถ้าผู้รับสัมปทานไม่ปฏิบัติตามคำสั่ง หรือปฏิบัติการไม่เรียบร้อยเป็นที่พอใจของผู้ให้สัมปทาน ผู้ให้สัมปทานมีสิทธิที่จะส่งเจ้าพนักงานไปควบคุมดำเนินการได้โดยคิดค่าใช้จ่ายที่เกิดขึ้นจากผู้รับสัมปทานได้ หรือเมื่อเห็นเป็นการจำเป็นจะสั่งหยุดการจำหน่ายน้ำเสียก็ได้แล้วแต่ผู้ให้สัมปทานจะเห็นสมควร

ผู้รับสัมปทานต้องให้เจ้าพนักงานผู้ตรวจการ ซึ่งผู้ให้สัมปทานแต่งตั้งเพื่อควบคุมกิจการประปาเข้าดูกิจการประปาได้ และให้ความสะดวกอื่น ๆ ทุกประการ และทั้งต้องปฏิบัติตามความประสงค์ของเจ้าพนักงานนั้นเพื่อปฏิบัติหน้าที่ดังต่อไปนี้

(๑) ตรวจน้ำประปาและโรงงานทำการประปาและเครื่องอุปกรณ์ในการทำการประปา เพื่อทราบว่ามีคุณภาพเป็นที่ปลอดภัยแก่ผู้บริโภคและเครื่องเหล่านั้นทำงานได้ดีและให้ความปลอดภัยแก่ลูกจ้างและคนงานของผู้รับสัมปทานและประชาชนหรือไม่

(๒) ตรวจมาตรวัดน้ำทุกเครื่องเพื่อทราบว่ามีหรือไม่มีหรือให้ใช้โดยถูกต้องตามกฎหมายแล้ว

(๓) ตรวจสอบสมุดบัญชีและเอกสารทั้งหมดของผู้รับสัมปทานอันเกี่ยวกับกิจการประปา

(๔) สอบถามผู้รับสัมปทานหรือลูกจ้างและคนงานของผู้รับสัมปทาน ให้ชี้แจงในเรื่องอันเกี่ยวแก่กิจการประปาทั้งหมด

ผู้รับสัมปทานต้องทำความตกลงกับผู้ใช้น้ำประปา ให้เจ้าพนักงานผู้ตรวจการของผู้ให้สัมปทานเข้าไปทำการตรวจหรือกิจการอย่างอื่นในเวลาอันสมควรได้ทุกเมื่อเพื่อความปลอดภัย

ข้อ ๒๙ เมื่อมีเหตุเกิดขึ้นอันกระทบกระเทือนถึงความปลอดภัยหรือความผาสุกของประชาชนก็ดี หรือเกี่ยวกับความสงบเรียบร้อยหรือความมั่นคงภายในประเทศก็ดี หรือผู้รับสัมปทานบอกเลิกกิจการประปาก็ดี

รัฐบาลมีอำนาจเข้าครอบครองกิจการประปาทั้งหมดหรือแต่ส่วนหนึ่งส่วนใดชั่วคราวได้ อนึ่ง เจ้าหน้าที่ผู้มีอำนาจของรัฐบาลจะสั่งให้หยุดการใช้เครื่องทั้งหมดหรือบางส่วนก็ได้

กรณีหมดความจำเป็นที่จะครอบครองหรือควบคุมกิจการตามที่กล่าวมาข้างต้น รัฐบาลจะส่งมอบการครอบครองหรือการควบคุมกิจการประปาคืนให้แก่ผู้รับสัมปทาน ซึ่งผู้รับสัมปทานต้องรับคืนทันทีจะยกเหตุใดขึ้นโต้แย้งไม่ได้

## ๕. ว่าด้วยสัมปทานสิ้นอายุและการเพิกถอนสัมปทาน

ข้อ ๓๐ เมื่อสัมปทานสิ้นอายุลงหรือถูกเพิกถอน หน่วยงานของรัฐที่เกี่ยวข้องมีสิทธิที่จะซื้อหรือไม่ซื้อกิจการประปาทั้งหมดจากผู้รับสัมปทาน

ถ้าหน่วยงานของรัฐมีความประสงค์จะซื้อ จะต้องปฏิบัติตามเงื่อนไขดังต่อไปนี้

(๑) ถ้าจะซื้อเมื่อสัมปทานสิ้นอายุ หน่วยงานของรัฐต้องแจ้งความจำเป็นหนังสือไปยังผู้ให้สัมปทานและผู้รับสัมปทานไม่น้อยกว่า ๖ (หก) เดือนก่อนสัมปทานสิ้นอายุ

(๒) ถ้าจะซื้อกรณีสัมปทานถูกเพิกถอน หน่วยงานของรัฐต้องแจ้งความจำเป็นหนังสือไปยังผู้ให้สัมปทานและผู้รับสัมปทานภายใน ๓ (สาม) เดือนนับตั้งแต่วันเพิกถอนสัมปทาน ถ้าหน่วยงานของรัฐไม่แจ้งความจำเป็นที่จะซื้อกิจการประปาภายในกำหนดเวลาดังกล่าวข้างต้น หรือแจ้งความจำเป็นว่าไม่ประสงค์จะซื้อกิจการประปา ผู้รับสัมปทานมีสิทธิที่จะขายกิจการประปานั้นให้แก่บุคคลอื่นได้ ทั้งนี้ ภายใต้บังคับความข้อ ๓๒

ข้อ ๓๑ ถ้าหน่วยงานของรัฐไม่ประสงค์จะซื้อ และผู้รับสัมปทานมีความประสงค์จะดำเนินการต่อไป ผู้รับสัมปทานต้องแจ้งความจำเป็นหนังสือไปยังผู้ให้สัมปทานอย่างน้อย ๖ (หก) เดือนก่อนสัมปทานสิ้นอายุ

ข้อ ๓๒ เมื่อสัมปทานนี้สิ้นอายุหรือถูกเพิกถอน ถ้าผู้ให้สัมปทานและผู้รับสัมปทานมิได้ตกลงกันไว้เป็นอย่างอื่น ผู้รับสัมปทานต้องรื้อถอนบรรดาโรงเรือน ท่อหรือเครื่องติดตั้ง ที่ได้สร้างขึ้นหรือติดตั้งไว้ในที่สาธารณะ และต้องจัดให้ทางหรือสถานที่นั้นคืนดีคงสภาพเดิม ถ้าผู้รับสัมปทานมิได้ปฏิบัติตามที่กล่าวมาภายใน ๑๘๐ (หนึ่งร้อยแปดสิบ) วัน นับตั้งแต่วันสัมปทานนี้สิ้นอายุหรือวันเพิกถอนสัมปทาน ผู้ให้สัมปทานมีอำนาจจัดการดังกล่าวนั้นเสียเอง โดยผู้รับสัมปทานจะต้องออกค่าใช้จ่ายให้ทั้งสิ้น

## ๖. ว่าด้วยข้อความเบ็ดเตล็ด

ข้อ ๓๓ ในการซื้อสารเคมีและเครื่องอุปกรณ์ต่าง ๆ สำหรับการประปา อันชนิดของสารเคมีและเครื่องอุปกรณ์อันอาจเป็นอันตราย อธิบดีกรมทรัพยากรน้ำจะได้ออกข้อบังคับแจ้งรายการเป็นคราว ๆ ไป ผู้รับสัมปทานต้องได้รับความเห็นชอบจากอธิบดีกรมทรัพยากรน้ำเป็นหนังสือเสียก่อน จึงจะดำเนินการต่อไปได้

ข้อ ๓๔ ในกรณีที่ผู้รับสัมปทานรับซื้อน้ำประปามาจากแหล่งผลิตอื่นใดมาจำหน่ายในเขตสัมปทาน ผู้รับสัมปทานจะต้องแจ้งให้ผู้ให้สัมปทานทราบล่วงหน้าไม่น้อยกว่า ๑๕ (สิบห้า) วัน และเมื่อได้รับอนุญาตเป็นหนังสือจากผู้ให้สัมปทานแล้ว จึงจะดำเนินการได้ และมีให้คิดราคาน้ำสูงขึ้นกว่าที่กำหนดไว้ในสัมปทานนี้

ในกรณีที่ผู้รับสัมปทานนำน้ำประปาไปจำหน่ายนอกเขตสัมปทานนี้จะต้องได้รับอนุญาตเป็นหนังสือจากผู้ให้สัมปทานเช่นเดียวกัน

ข้อ ๓๕ ผู้รับสัมปทานต้องเสนอข้อบังคับว่าด้วยการจำหน่ายน้ำต่อผู้ให้สัมปทานเห็นชอบเสียก่อน จึงจะถือเป็นข้อบังคับปฏิบัติได้

ข้อ ๓๖ พนักงานผู้ดูแลระบบประปาของผู้รับสัมปทาน จะต้องมีความรู้หรือมีความสามารถ ซึ่งกรมทรัพยากรน้ำได้ตรวจสอบแล้วเห็นว่ามีความสามารถปฏิบัติการได้ตามหน้าที่

ข้อ ๓๗ ผู้รับสัมปทานต้องมีเครื่องดับเพลิงชนิดเคลื่อนที่ได้ประจำโรงงานทำการประปาอย่างน้อยหนึ่งเครื่อง ซึ่งสารดับเพลิงต้องไม่นำกระแสไฟฟ้าและต้องใช้งานได้ทุกเมื่อ

ในกรณีพิเศษ อธิบดีกรมทรัพยากรน้ำอาจสั่งให้ผู้รับสัมปทานมีเครื่องดับเพลิงให้มากกว่านั้นก็ได้ตามที่เห็นสมควร


ข้อ ๓๘ ผู้รับสัมปทานต้องเสียค่าธรรมเนียมในการรับสัมปทานนี้ เป็นเงิน ๒,๐๐๐ (สองพัน) บาท และถ้ามีการโอนสิทธิในสัมปทานนี้ให้แก่ผู้อื่นหรือการขยายเขตสัมปทาน ผู้รับสัมปทานจะต้องเสียค่าธรรมเนียมครั้งละ ๑,๐๐๐ (หนึ่งพัน) บาท

ข้อ ๓๙ ตั้งแต่วันเริ่มทำการจำหน่ายน้ำประปาเป็นต้นไป ผู้รับสัมปทานจะต้องส่งเงินให้แก่ผู้ให้สัมปทาน เพื่อเป็นค่าใช้จ่ายของเจ้าพนักงานผู้ตรวจการของผู้ให้สัมปทานในปีหนึ่งตามปฏิทินเป็นอัตราตายตัว ในอัตรา ๕ (ห้า) บาทต่อหนึ่งลูกบาศก์เมตร ของปริมาณน้ำที่ทำได้เต็มกำลังในหนึ่งชั่วโมง แต่เงินจำนวนนี้จะต้องชำระไม่น้อยกว่า ๕๐ (ห้าสิบ) บาท ต่อหนึ่งปี


เงินค่าใช้จ่ายจำนวนนี้ผู้รับสัมปทานจะต้องชำระให้ล่วงหน้าปีละครั้ง ภายในเดือน ธันวาคม ทุกปีไป สำหรับในปีแรก ผู้รับสัมปทานจะต้องชำระเงินตามส่วนมากและน้อยแห่งปีตามที่ได้เปิดทำการมาแล้ว ให้แก่ผู้ให้สัมปทาน ทั้งนี้ ให้ชำระภายใน ๓ (สาม) เดือน นับตั้งแต่วันที่ได้เริ่มจำหน่ายน้ำประปา หรือถ้าหากเวลาที่เปิดทำการยังไม่ทันครบ ๓ (สาม) เดือนก็สิ้นปีลงก็ให้ชำระเงินก่อนสิ้นปี

ข้อ ๔๐ ผู้ให้สัมปทานอนุญาตให้ผู้รับสัมปทานต่ออายุสัมปทานประกอบกิจการประปาตามเงื่อนไขที่กำหนดไว้ในข้อ ๔ แห่งสัมปทานประกอบกิจการประปาในเขตโครงการจัดสรรที่ดินโฉนดเลขที่ ๗๔๐,๘๗๑๒๓ และ ๘๗๑๒๔ ต่อไปอีกเป็นเวลา ๕ (ห้า) ปี หรือเมื่อการประปาส่วนภูมิภาคเข้าดำเนินการก่อนสิ้นอายุสัมปทาน หรือเมื่อกรมทรัพยากรน้ำบาดาลไม่อนุญาตให้ใช้น้ำบาดาล แล้วแต่ระยะเวลาใดจะสิ้นสุดก่อน โดยนับตั้งแต่วันที่ถัดจากวันที่อายุสัมปทานเดิมสิ้นสุดลง คือ วันที่ ๑๒ พฤศจิกายน พ.ศ. ๒๕๖๐ เป็นต้นไป


สัมปทานนี้ รัฐมนตรีว่าการกระทรวงทรัพยากรธรรมชาติและสิ่งแวดล้อมออกให้ไว้แก่ บริษัท วรรณศักดิ์ บ้านและที่ดิน จำกัด ซึ่งเป็นผู้รับสัมปทาน ได้รับการต่ออายุสัมปทานประกอบกิจการประปา เมื่อวันที่ ๑๓ เดือน กันยายน พ.ศ. ๒๕๖๐ ผู้รับสัมปทานยอมรับปฏิบัติตามข้อความในสัมปทาน แผนผังแบบและรายการ ต่อท้ายสัมปทานนี้ทุกประการ .

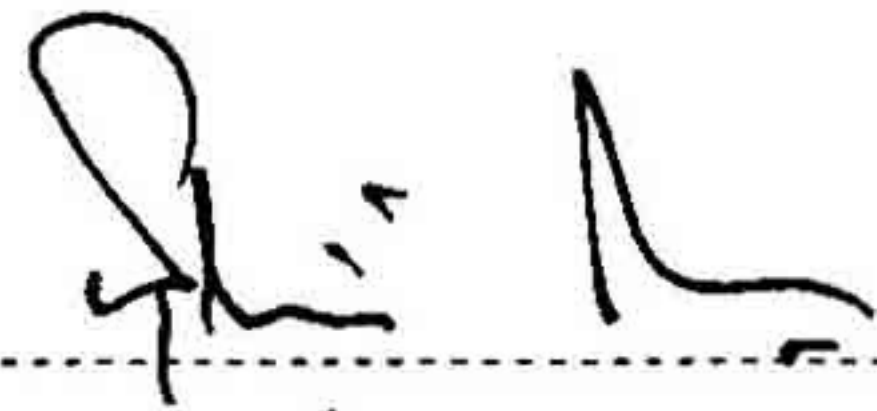(ลงชื่อ) พลเอก  ผู้ให้สัมปทาน  
(สุรศักดิ์ กาญจนรัตน์)




รัฐมนตรีว่าการกระทรวงทรัพยากรธรรมชาติและสิ่งแวดล้อม

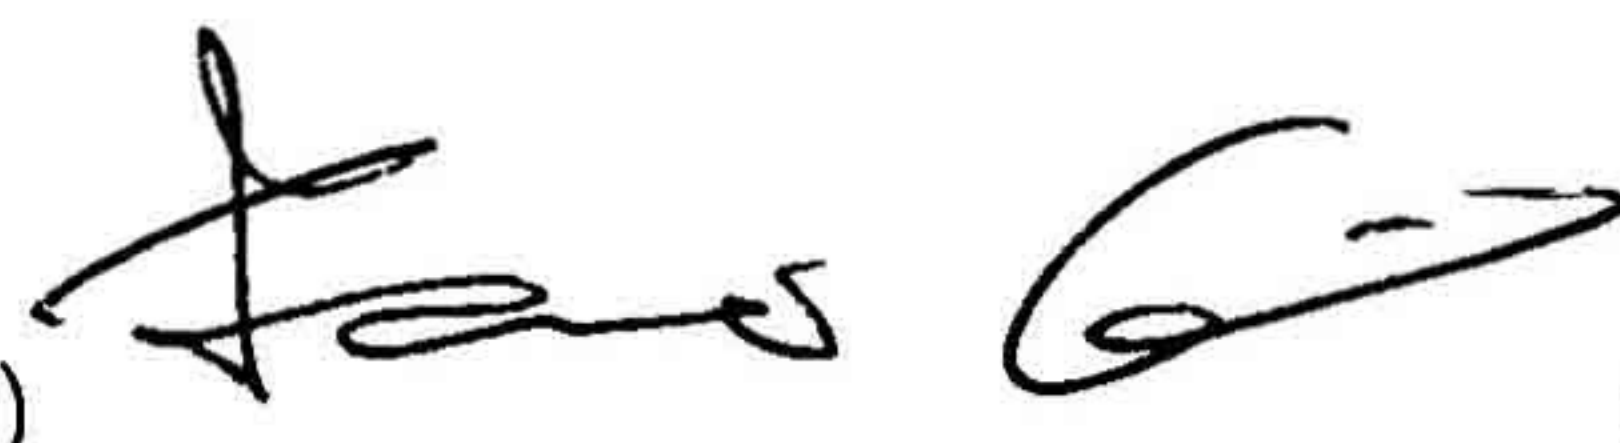(ลงชื่อ)  ผู้รับสัมปทาน  
(นางสาวช่อทิพย์ อภิสมัยมงคล)

แทนตามหนังสือมอบอำนาจฉบับลงวันที่ ๒๕ เมษายน ๒๕๖๐

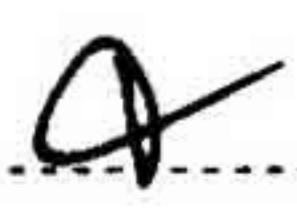(ลงชื่อ)  พยาน  
(นางจรรยา ไตรรัตน์)

(ลงชื่อ)  พยาน  
(นายวิวัติ สโรชนันท์จิ้น)

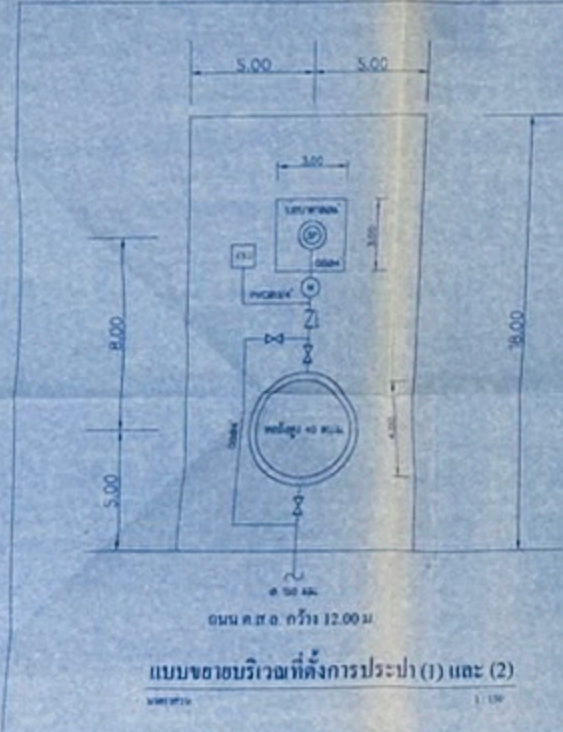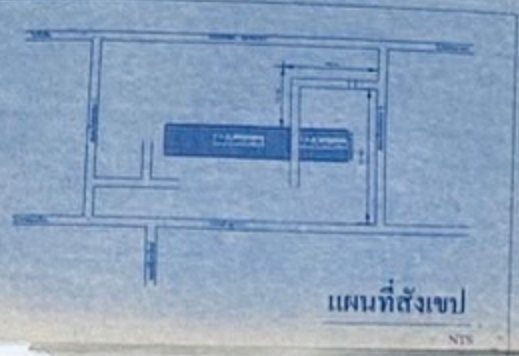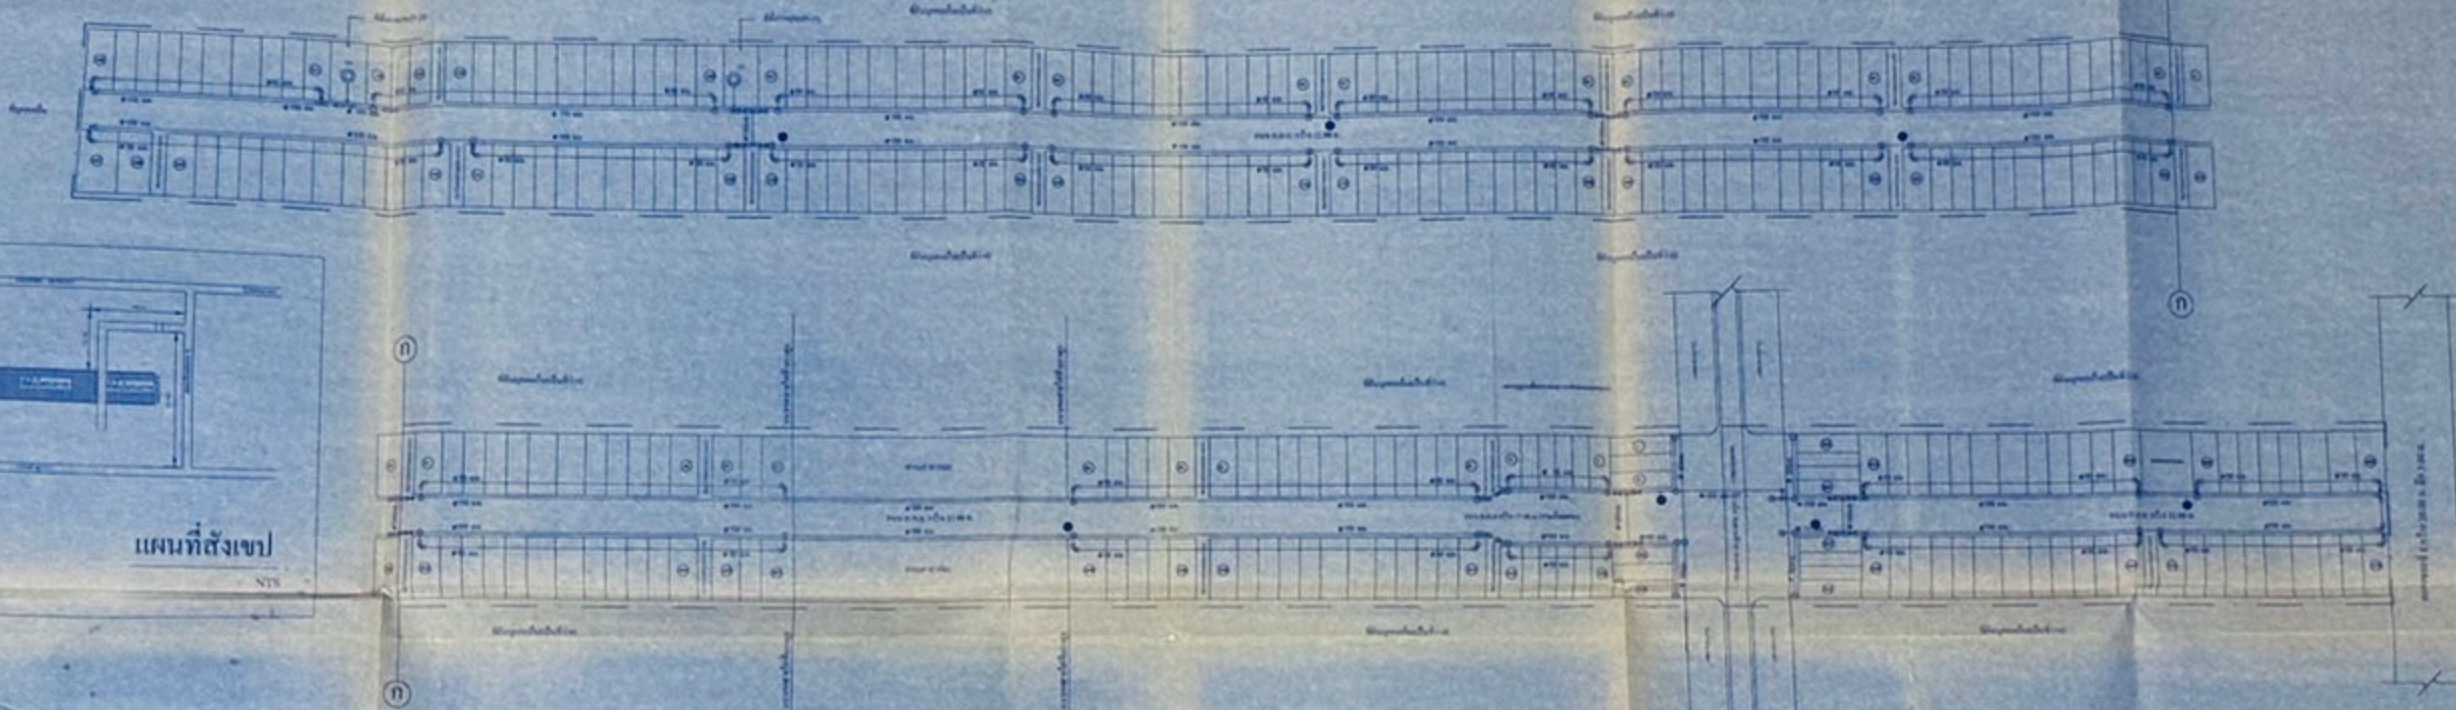


**หมายเหตุ**  
 - SP เครื่องสูบลมแบบจมน้ำ (SUBMERSIBLE PUMP)  
 ขนาดสูบลมได้ไม่น้อยกว่า 18 ลบ.ม./ชม. ส่งสูงไม่น้อยกว่า 91 เมตร  
 จ่ายด้วยเครื่องกั้นไฟฟ้า ขนาดไม่น้อยกว่า 13 แอมป์  
 - CL2 ชุดจ่ายน้ำยาลดกลิ่น ขนาดจ่ายน้ำยาได้ 0-5 ลิตร/ชม.


แบบขยายบริเวณที่ติดตั้งการประปา (1) และ (2)  
 1/100

**รายละเอียดประกอบแบบ**

1. ท่อประปาที่ขนาด ๒ ๓๐.๐๐ มม. ใช้ท่อ PVC ชั้น ๕.๕ ชนิดท่อประปาชนิด
2. ท่อประปาที่ขนาด ๒ ๓๐ มม. ใช้ท่อ PVC ชั้น ๕.๕ ชนิดท่อประปาชนิด
3. ท่อประปาที่ขนาดอื่นตามใช้ท่อ ST. ๒ ๓๐ มม. เป็นท่อเหล็กชนิดทึบ ทน ๕ มม. (ใช้สี)
4. ตัวฉลิมเหล็ก ๒ ๓๐ มม. ใช้ตัวฉลิมเหล็กทำแบบชนิดหัวกลม
5. ชุดประปา และวิธีการวางท่อยึดตามมาตรฐานการประปาส่วนภูมิภาค

**สัญลักษณ์**

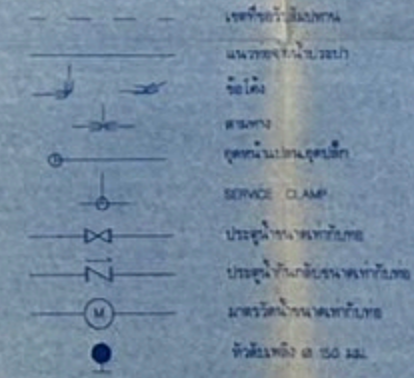

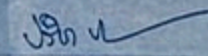  
 วิศวกร  
 (นายวิชากร วิชากร)  
 (นายวิชากร วิชากร)  
 (นายวิชากร วิชากร)  
 (นายวิชากร วิชากร)

แผนผังประกอบกิจการประปา		
แสดงแนวท่อจ่ายน้ำประปา และแนวเขตที่ขอรับสัมปทาน		
ผู้ดำเนินการ	บริษัท วรรณศักดิ์บ้านและที่ดิน จำกัด 2423 อ. โกวังวิริงอิต แขวงตลาดบางเขน เขตดอนเมือง กรุงเทพฯ	
ที่ตั้งโครงการ	โฉนดเลขที่ 740,87123,87124 ค.สำคัญกา อ.สำคัญกา จ.ปทุมธานี	
วิศวกร	นายวิชากร วิชากร พ.ศ. 18827	มาตราส่วน
เขียนแบบ	นายวิชากร วิชากร	1 : 1000

