

# เอกสารส่งมอบโครงการ

โครงการก่อสร้างระบบประปาหมู่บ้านผิวดินขนาดใหญ่  
ณ บ้านจาเราะปีแซกคะ หมู่ 8 ตำบลตลิ่งสูง อำเภอบันนังสตา  
จังหวัดยะลา

ดำเนินการโดย

หน่วยบัญชาการทหารพัฒนา กองบัญชาการทหารสูงสุด

เอกสารส่งมอบโครงการ งานก่อสร้างระบบประปาหมู่บ้านผิวดินขนาดใหญ่  
หน่วยบัญชาการทหารพัฒนา กองบัญชาการทหารสูงสุด  
มอบให้แก่ องค์การบริหารส่วนตำบลดงลิงชั้น

หน่วยบัญชาการทหารพัฒนา กองบัญชาการทหารสูงสุด (นทพ.) ขอส่งมอบ  
โครงการงานก่อสร้างระบบประปาหมู่บ้านผิวดินขนาดใหญ่ ณ บ้านจาเราะปะเป็แซคละ หมู่ 8 ตำบลดงลิงชั้น  
อำเภอบันนังสตา จังหวัดยะลา ซึ่งดำเนินการโดย หน่วยบัญชาการทหารพัฒนา ให้แก่  
องค์การบริหารส่วนตำบลดงลิงชั้น เพื่อดูแลรักษาเป็นสาธารณะประโยชน์ต่อไป

(ลงชื่อ) พลโท  ผู้ส่งมอบ...../...../.....

(ธานี เกิดแก้ว )

ตำแหน่ง รองผู้บัญชาการ หน่วยบัญชาการทหารพัฒนา

(ลงชื่อ) นาย  ผู้รับมอบ...../...../.....

( ดอรรช แม เจแม )

ตำแหน่ง นายกองค์การบริหารส่วนตำบลดงลิงชั้น

(ลงชื่อ) พลตรี  พยาน...../...../.....

( วิเชียร ศิริสุนทร )

ตำแหน่ง ผู้อำนวยการ สำนักงานพัฒนาภาค 4 หน่วยบัญชาการทหารพัฒนา

(ลงชื่อ) นาย  พยาน...../...../.....

( ธกฤษฏี คงบุญ )

ตำแหน่ง ปลัดองค์การบริหารส่วนตำบลดงลิงชั้น



WATER ANALYSIS REPORT

Customer Name : ห้างหุ้นส่วนจำกัด ยะกัง วิศวกกรรม  
 Address : 63/2 ต.ยะกัง 1 ต.บางนาค อ.เมือง จ.นราธิวาส  
 Sampling Site : บ.จาเราะป็นชดละ ม.8 ต.ดลิ่งชัน อ.บันนังสตา จ.ยะลา Sample Type : น้ำประปา  
 Sampling by : ลูกค้า Sampling Method : Grab  
 Sampling Date : 26/02/2549 Sampling Time : -  
 Received Date : 09/03/2549 Analytical Date : 09 - 10/03/2549  
 Report Date : 10/03/2549 Report No. : RS01762/49 (1/1)

Parameters	Unit	Method	TS 03199	TS 03200	**มาตรฐาน
			น้ำก่อนเข้าระบบกรองฯ	น้ำหลังผ่านระบบกรองฯ	
pH	-	Electrometric	7.04	7.06	6.8 - 8.2
Turbidity	NTU	Nephelometric	59.8	0.11	≤ 5
Conductivity	µmhos/cm	Laboratory	73.40	42.40	-
Colour	Pt-Co Unit	Spectrophotometer	2.97	< 0.30	≤ 20
Dissolved Solids	mg/L as NaCl	Electrometric	40.37	23.32	-
P-Alkalinity	mg/L as CaCO <sub>3</sub>	Titration	nil	nil	-
M-Alkalinity	mg/L as CaCO <sub>3</sub>	Titration	35	10	-
Total Hardness	mg/L as CaCO <sub>3</sub>	EDTA Titrimetric	23	10	≤ 300
Calcium Hardness	mg/L as CaCO <sub>3</sub>	EDTA Titrimetric	10	8	-
Chloride	mg/L as Cl <sup>-</sup>	Argentometric	7	7	≤ 250
Total Iron	mg/L as Fe	Phenanthroline	0.95	< 0.01	≤ 0.5
Sulfate	mg/L as SO <sub>4</sub> <sup>2-</sup>	Turbidimetric	0.55	3.91	-
Silica	mg/L as SiO <sub>2</sub>	Molybdsilicate	14.31	12.31	-
Manganese	mg/L as Mn	Persulfate	< 0.02	< 0.02	≤ 0.30
Sample Condition		Observation	เหลืองจางขุ่น	ใส	

Remark : \* อ้างอิงตามมาตรฐานน้ำประปานครหลวง

( Miss PRAMLEEDDEE CHEWASED )

Analyst

๑ - 012 - ๙ - 925

10/03/2549



( Miss REWADDEE SIRIMONGKOL )

Technical Manager

๑ - 012 - ๙ - 1551

10/03/2549

Reported results refer to submitted sample only.

Test report shall not be reproduced except in full, without written approval of the laboratory.

# รายละเอียดโครงการ

ชื่อโครงการ ก่อสร้างระบบประปาหมู่บ้านผิวดินขนาดใหญ่

สถานที่ตั้งโครงการ บ้านจระเข้ปีแซคละ หมู่ 8 ตำบลลี้กั้ง อำเภอบันนังสตา จังหวัดยะลา

ดำเนินการโดย หน่วยบัญชาการทหารพัฒนา กองบัญชาการทหารสูงสุด

ลำดับ	หมายเลขโครงการ	ลักษณะงาน	ระยะดำเนินการ		งบประมาณ (บาท)
			เริ่ม	แล้วเสร็จ	
1		ก่อสร้างระบบประปาหมู่บ้านผิวดินขนาดใหญ่	11 พ.ย.48	10 มี.ค.49	3,378,000

ตรวจถูกต้อง

พันเอก

(อติการ นุชยบุตร)

ผู้อำนวยการ กองการช่าง หน่วยบัญชาการทหารพัฒนา

# แผนผังแสดงที่ตั้งโครงการ

หน่วยบัญชาการทหารพัฒนา  
โครงการก่อสร้างระบบประปาหมู่บ้านผิวดินขนาดใหญ่


งบประมาณ นทพ.	เอกชนสมทบ	ราษฎรสมทบ	ที่ตั้งโครงการ
- ค่าใช้สอย 3,378,000 บาท	-	-	บ้านจาเราะปีแซคละ หมู่ 8 ตำบลดงชัน อำเภอบันนังสตา จังหวัดยะลา
งบประมาณทั้งสิ้น 3,378,000 บาท			
ที่มาของโครงการ หน่วยบัญชาการทหารพัฒนา			

ตรวจสอบถูกต้อง

พันเอก 

(อติการ นุษยนุตร)

ผู้อำนวยการ กองการช่าง หน่วยบัญชาการทหารพัฒนา

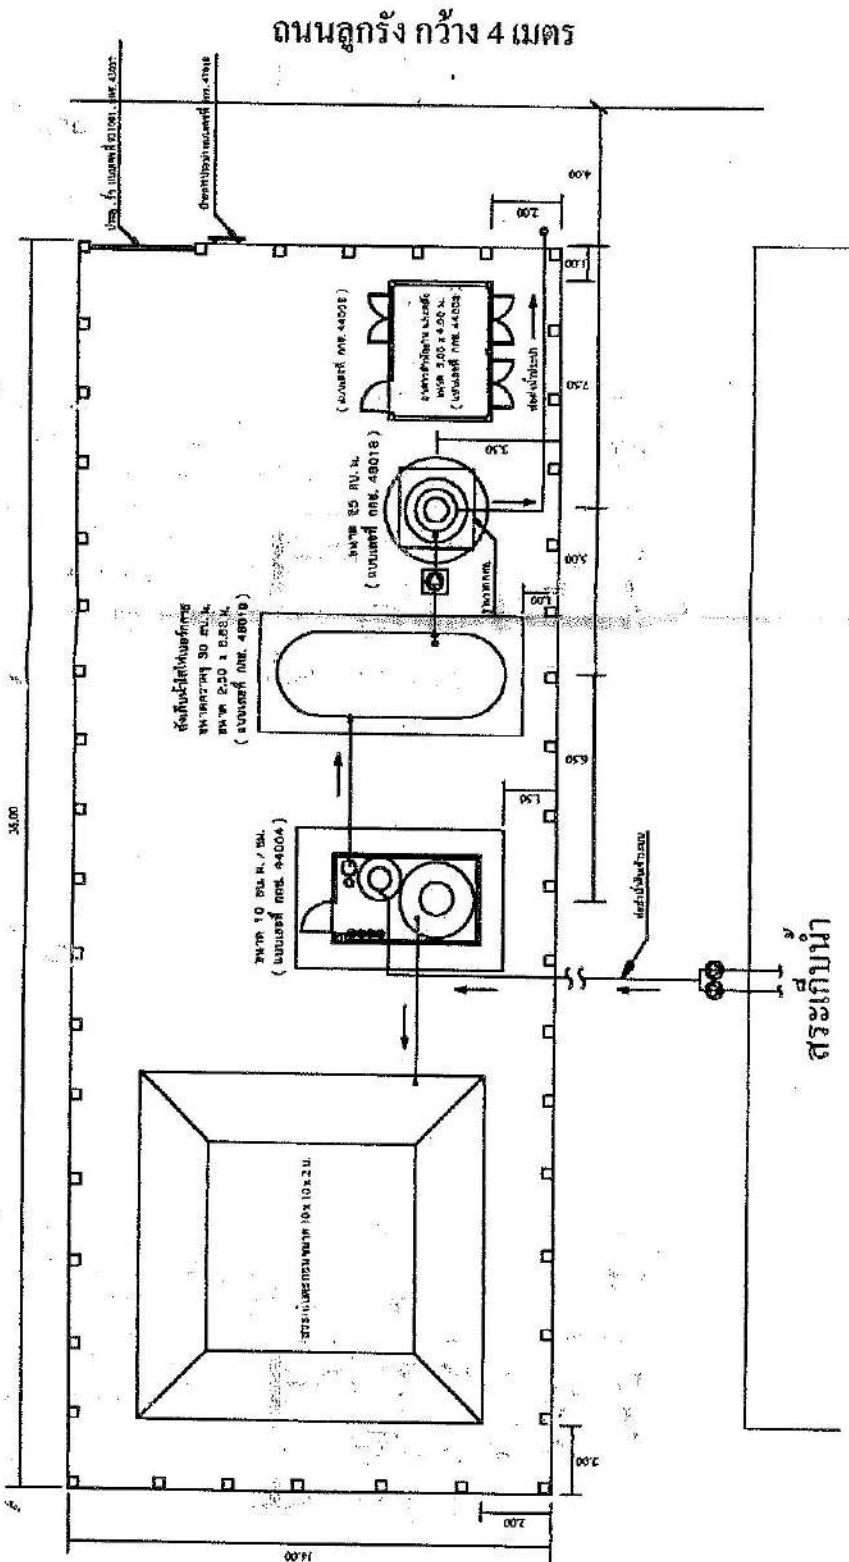







31.50

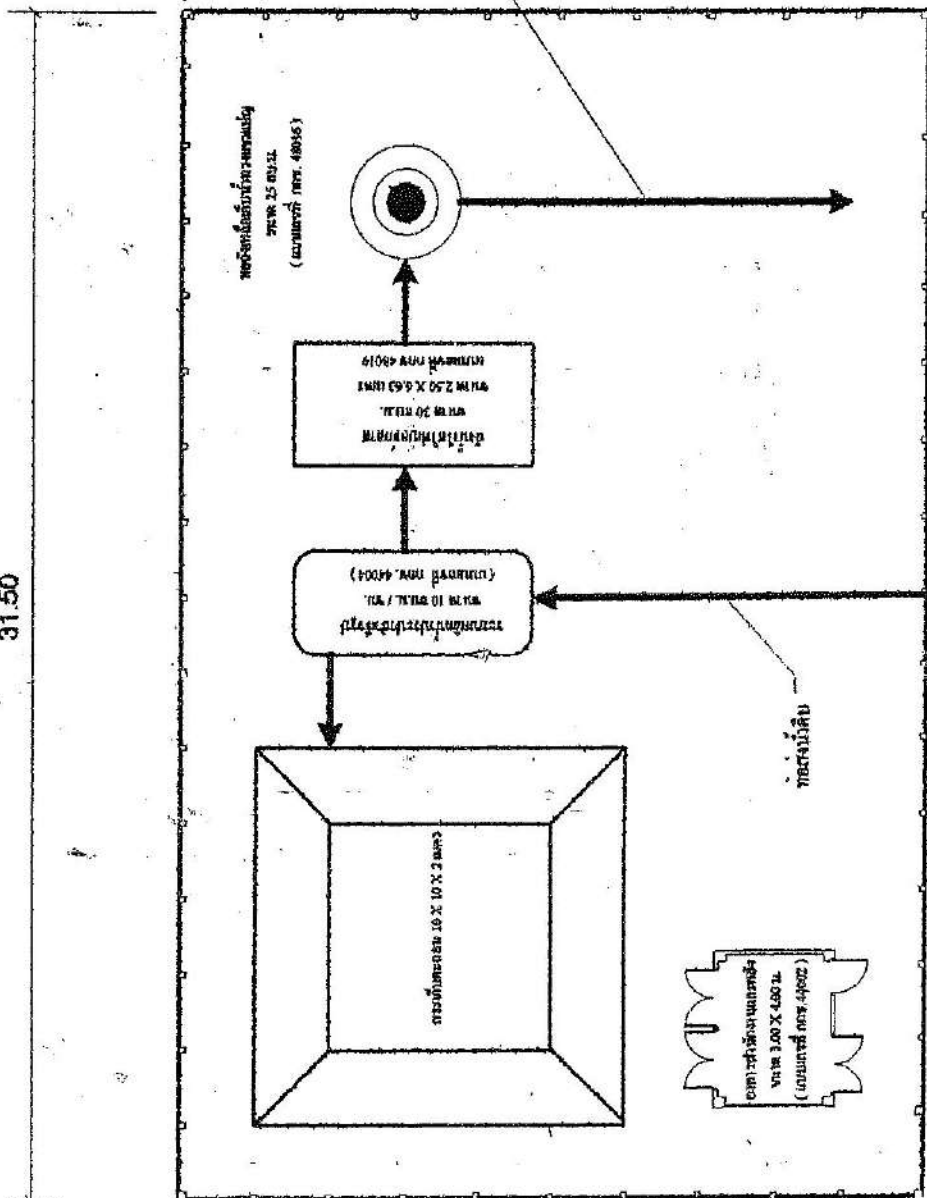




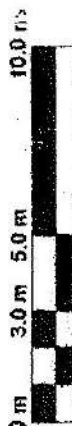








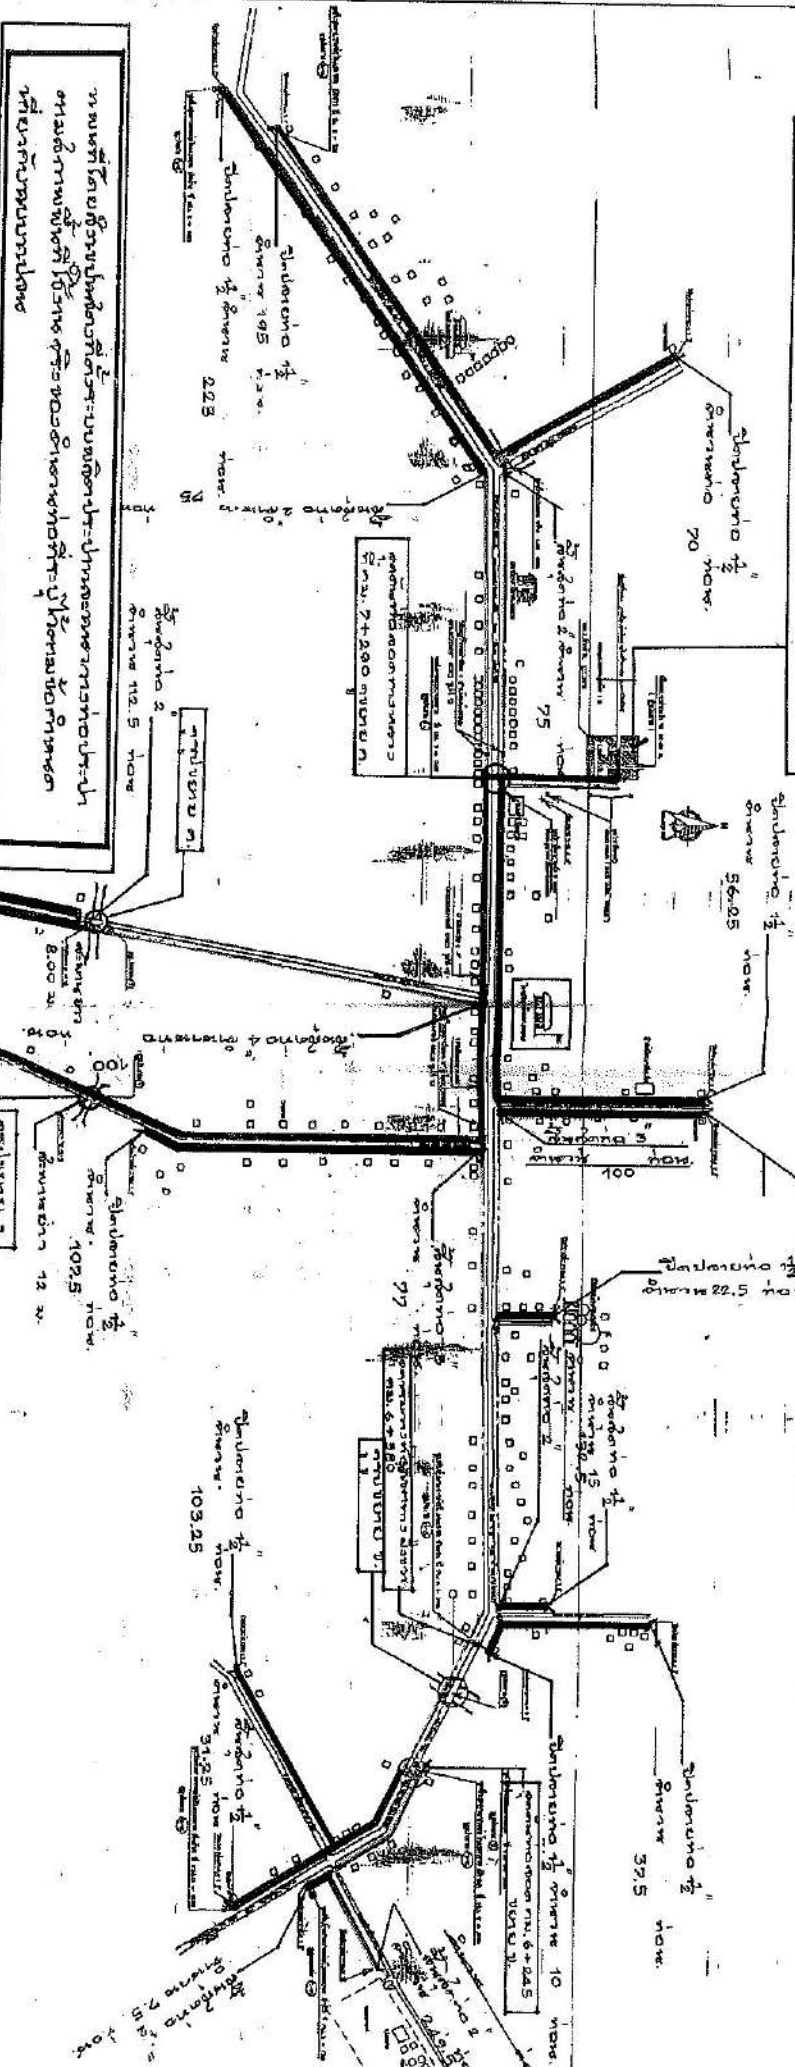








## ก่อนเข้าดำเนินการก่อสร้าง

บ้านจาเราะปีแซคละ หมู่ 8 ตำบลตลิ่งชัน อำเภอบันนังสตา จังหวัดยะลา



# ระหว่างดำเนินการก่อสร้าง

บ้านจาเราะปีแซคละ หมู่ 8 ตำบลตลิ่งชัน อำเภอบันนังสตา จังหวัดยะลา

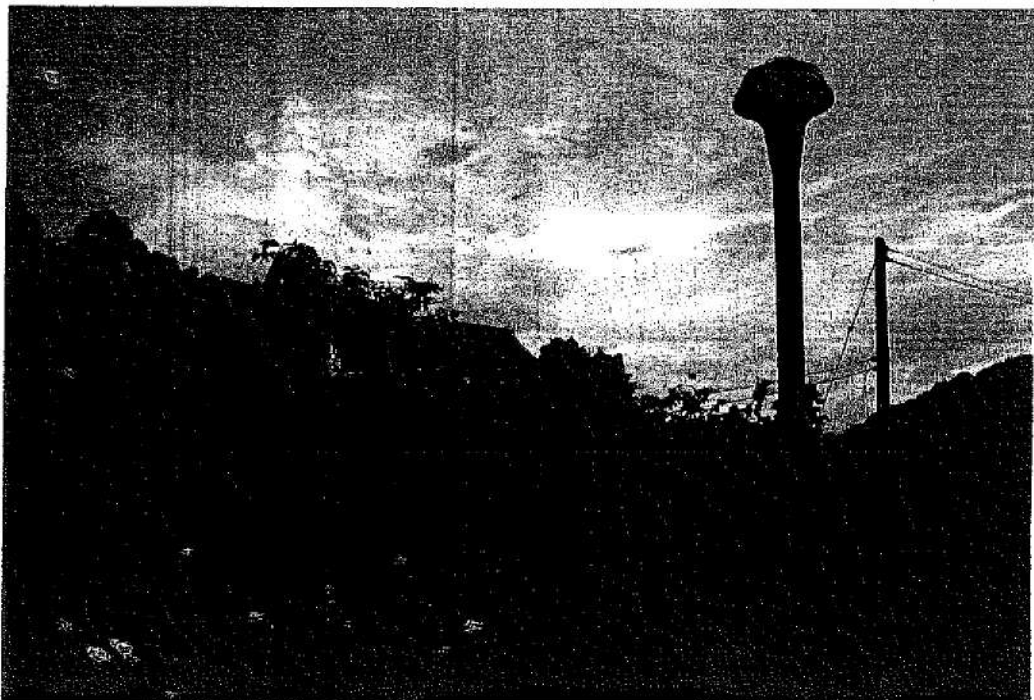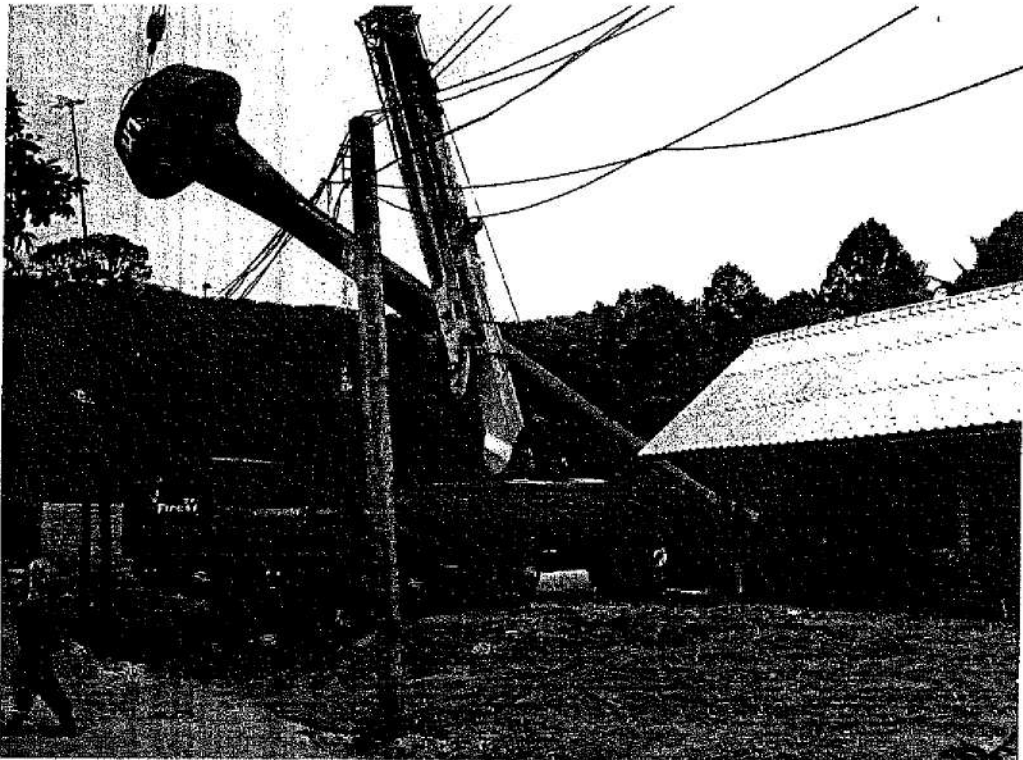

# ดำเนินการก่อสร้างเสร็จเรียบร้อยแล้ว

บ้านจาเราะปีแซลละ หมู่ 8 ตำบลลิ่งชัน อำเภอบันนังสตา จังหวัดยะลา

